


PRZEKRÓJ PODŁUŻNY

A-A

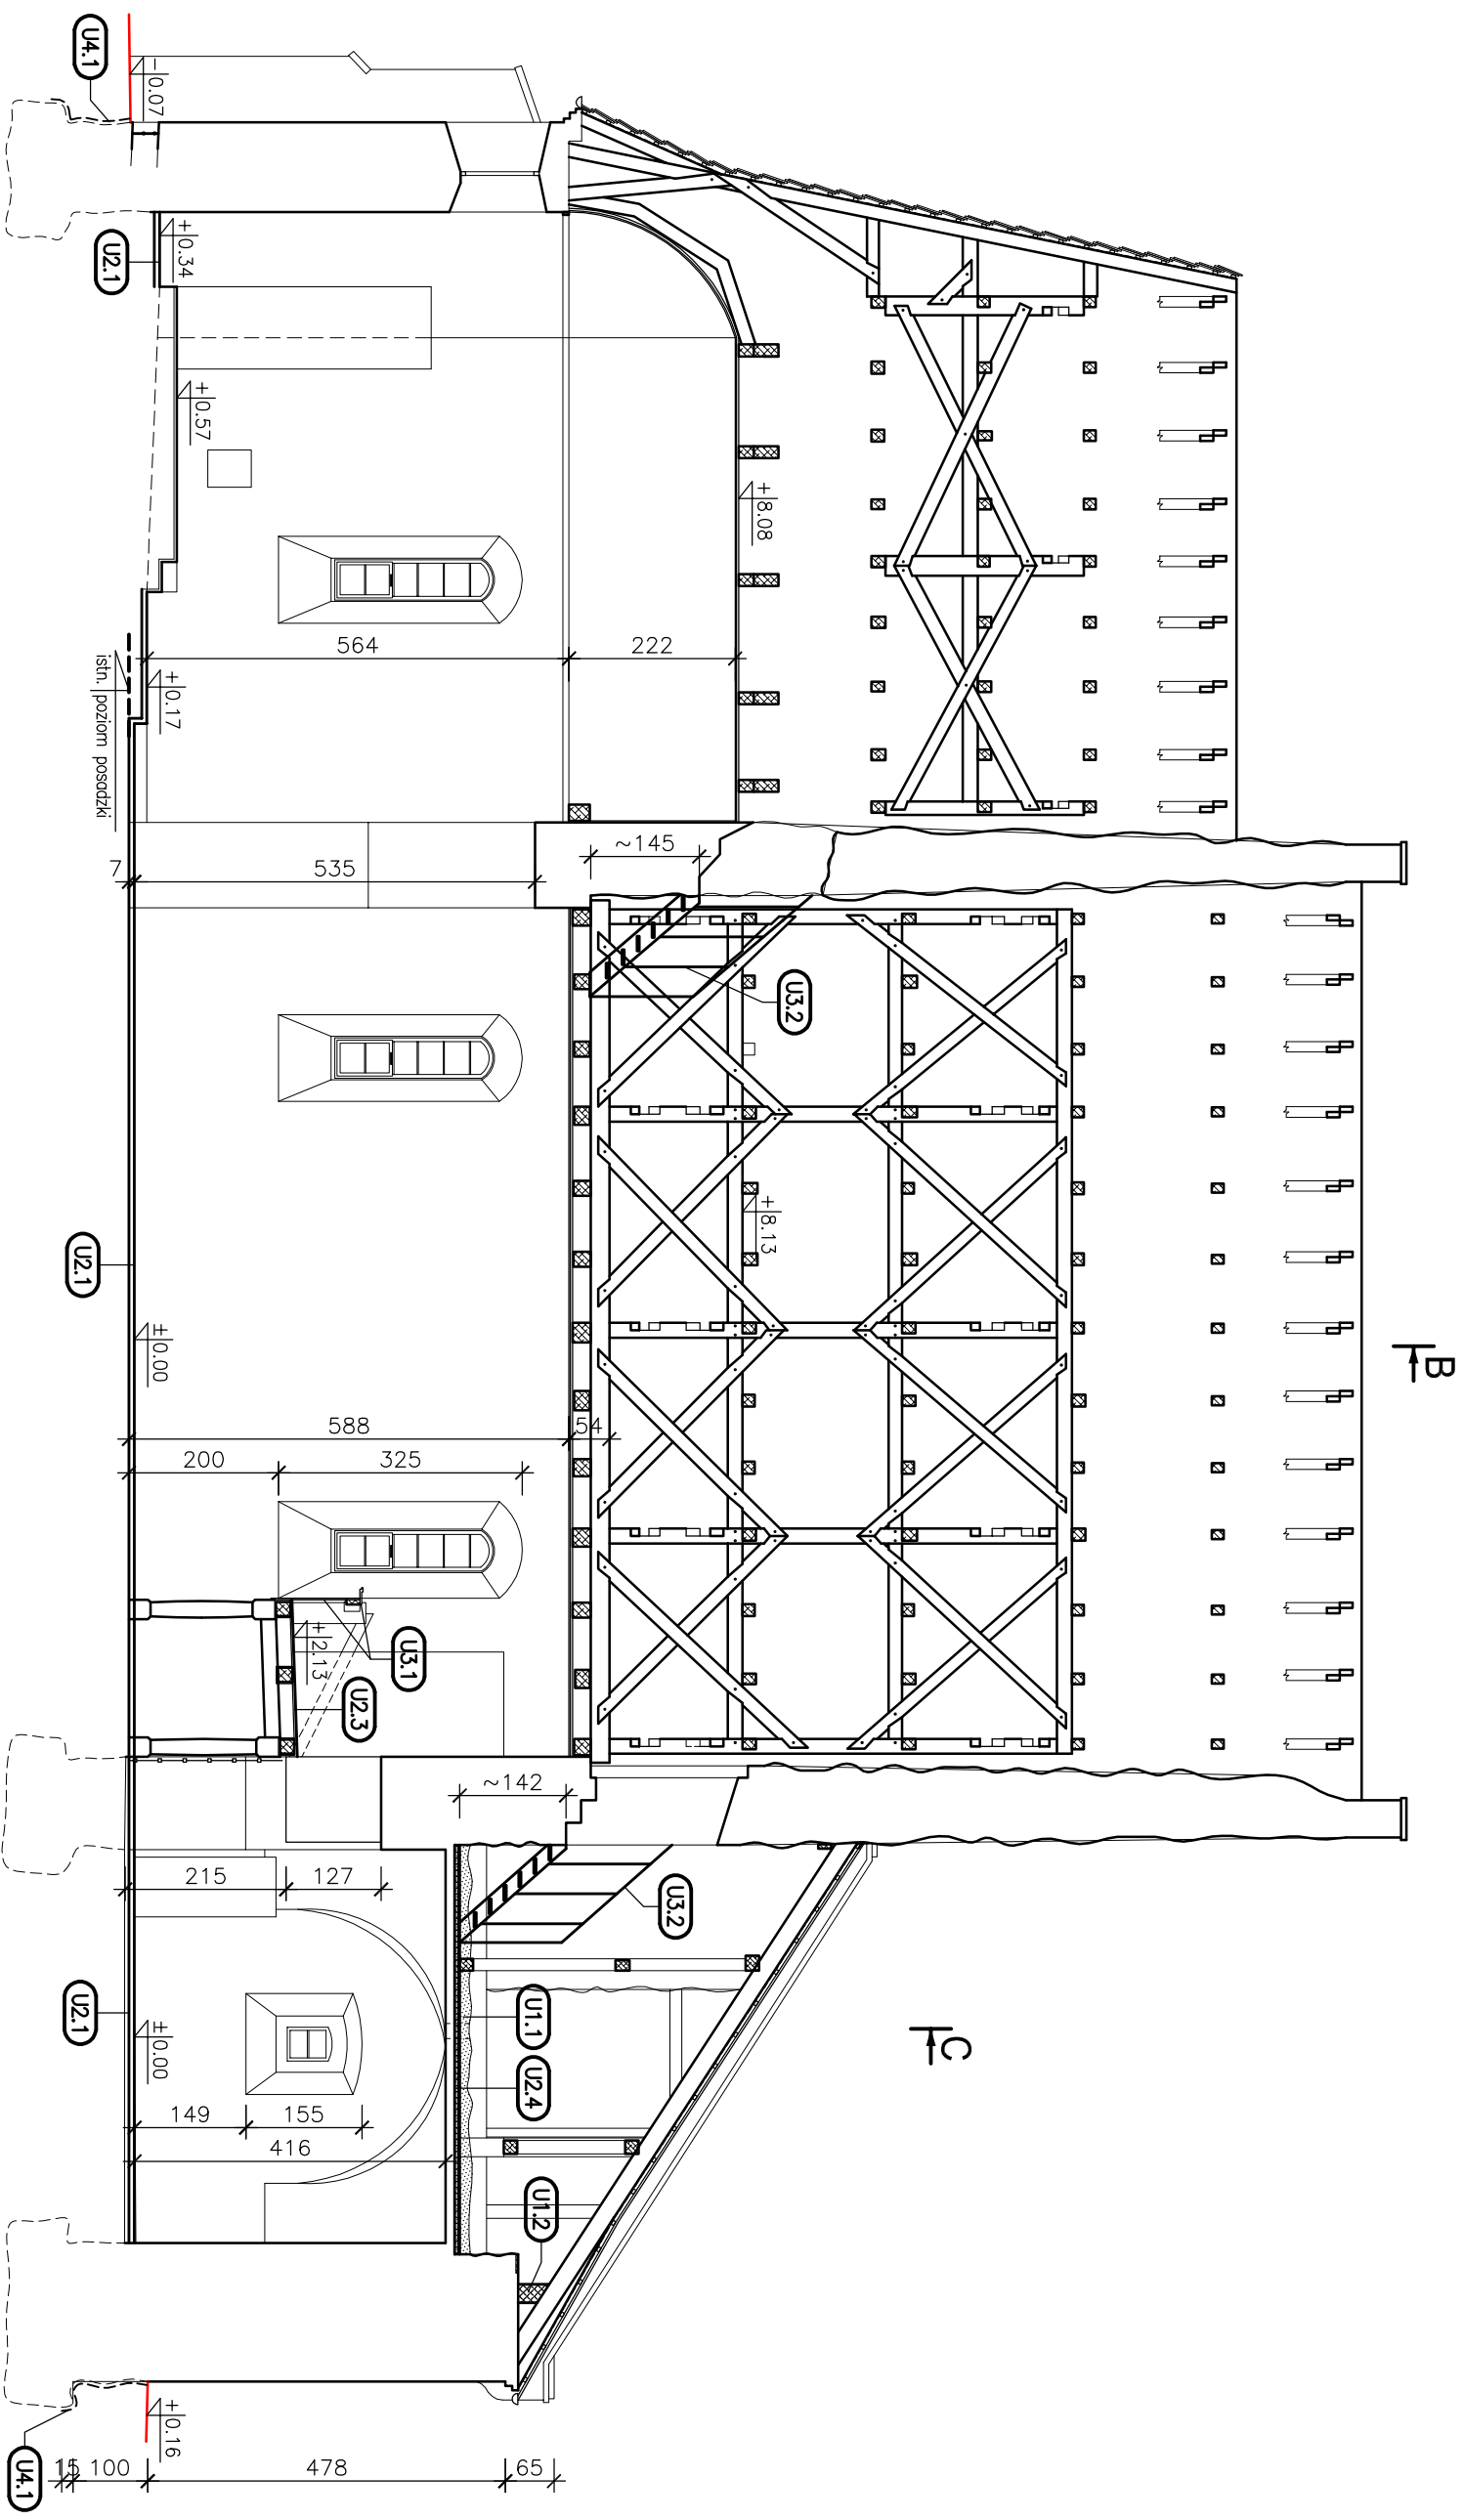

OBJAŚNIENIA I UWAGI:

- U1.1 – ODGRUZOWANIE, UPORZĄDKOWANIE POM.
- U1.2 – DEMONTAŻ PODMURÓWEK
- U2.1 – WYMIANA POSADZKI
- U2.3 – REMONT POSZYGIA Z DESEK
- U2.4 – WYKONANIE POSADZKI
- U3.1 – MALOWANIE BALUSTRADY
- U3.2 – WYKONANIE SCHODÓW DRABINIASTYCH
- U4.1 – WYKONANIE IZOLACJI PRZECIWWODNEJ

PRACOWNIA KONSTRUKCYJNO - BUDOWLANA PROJGER Marcin Gierstun
 ul. Wyspiańskiego 50/10 65-178 Zielona Góra tel. 603-05-05-46

Nazwa inwestycji:

Remont kościoła

pw. św. Szymona i Judy Tadeusza w Rudnie

Nr rys.:

Nr umowy:

Skala:

Nazwa rysunku: PRZEKRÓJ PODŁUŻNY

Projektant: mgr inż. Marcin Gierstun

Asystent projektanta: mgr inż. Adam Gromdecki

Sprawdzający: mgr inż. Adam Kołodziej

Uprawnienia: str. 1:100

Bransza: konstrukcyjno - budowlana Numer: LBS/POOK 0073/06 Podpis: Data: 02.2018