SZKIC ZAGOSPODAROWANIA DZIAŁKI

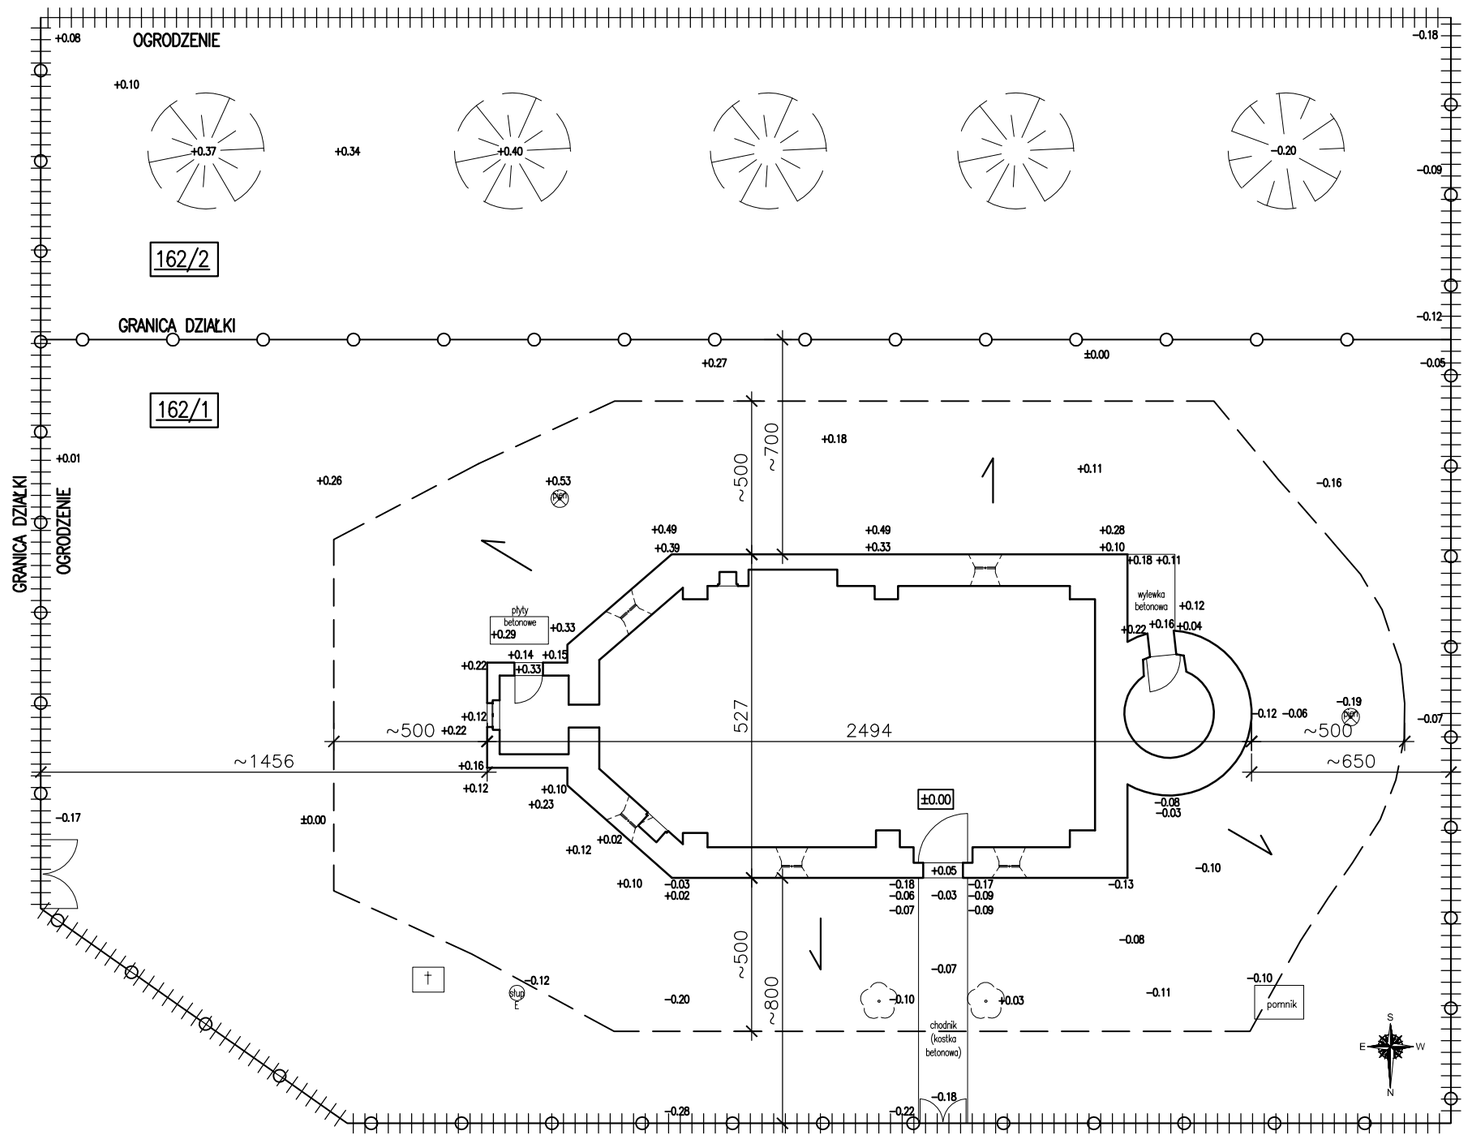

UWAGI:

– SZCZEGÓŁOWY ZAKRES I OPIS PRAC WG DOKUMENTACJI OPISOWEJ,
– ROZPATRYWAĆ ŁĄCZNIE Z POZOSTAŁĄ DOKUMENTACJĄ OPISOWĄ I RYSUNKOWĄ,
– PRACE ZIEMNE W OTOCZENIU ZABYTKU PROWADZIĆ POD NADZOREM DYPLOMOWANEGO ARCHEOLOGA,
– POWYŻSZY SZKIC ZAGOSPODAROWANIA DZIAŁKI PRZEDSTAWIA ORIENTACYJNE ISTNIEJĄCE UKSZTAŁTOWANIE TERENU,

PROFILE TERENU

ISTNIEJĄCY

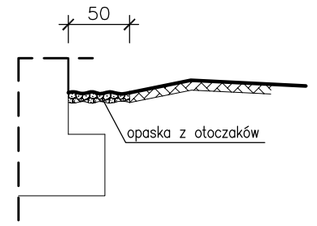

PROJEKTOWANY

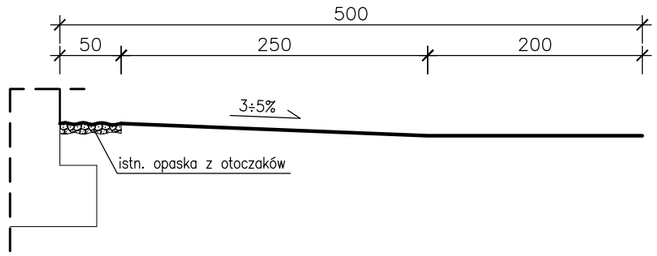

ZAKRES ROBÓT W OTOCZENIU KOŚCIOŁA:

– KARCZOWANIE PNI,
– DEMONTAŻ PŁYT BETONOWYCH,
– DEMONTAŻ BETONOWEJ OPASKI,
– UZUPEŁNIENIE OPASKI Z OTOCZAKÓW,
– NIWELACJA TERENU,
– WYMIANA PRZEDŁUŻEŃ RUR SPUSTOWYCH Z PVC NA KORYTA ODWADNIAJĄCE.

PRACOWNIA KONSTRUKCYJNO - BUDOWLANA PROJGER Marcin Gierstun
ul. Wyspiańskiego 50/10 65-178 Zielona Góra tel. 603-05-05-46

Nazwa inwestycji: Remont kościoła pw. Matki Boskiej Bolesnej w Czetowicach			Nr umowy:		Nr rys.: K–3
					Skala:
Nazwa rysunku: UKSZTAŁTOWANIE TERENU		Uprawnienia:		str.	—
		Branża:	Numer:	Podpis:	Data:
Projektant:	mgr inż. Marcin Gierstun	konstrukcyjno – budowlana	LBS/POOK 0073/06		06.2019
Asystent projektanta:	mgr inż. Adam Gromadecki		—		