



PRZEKROJE PIONOWE

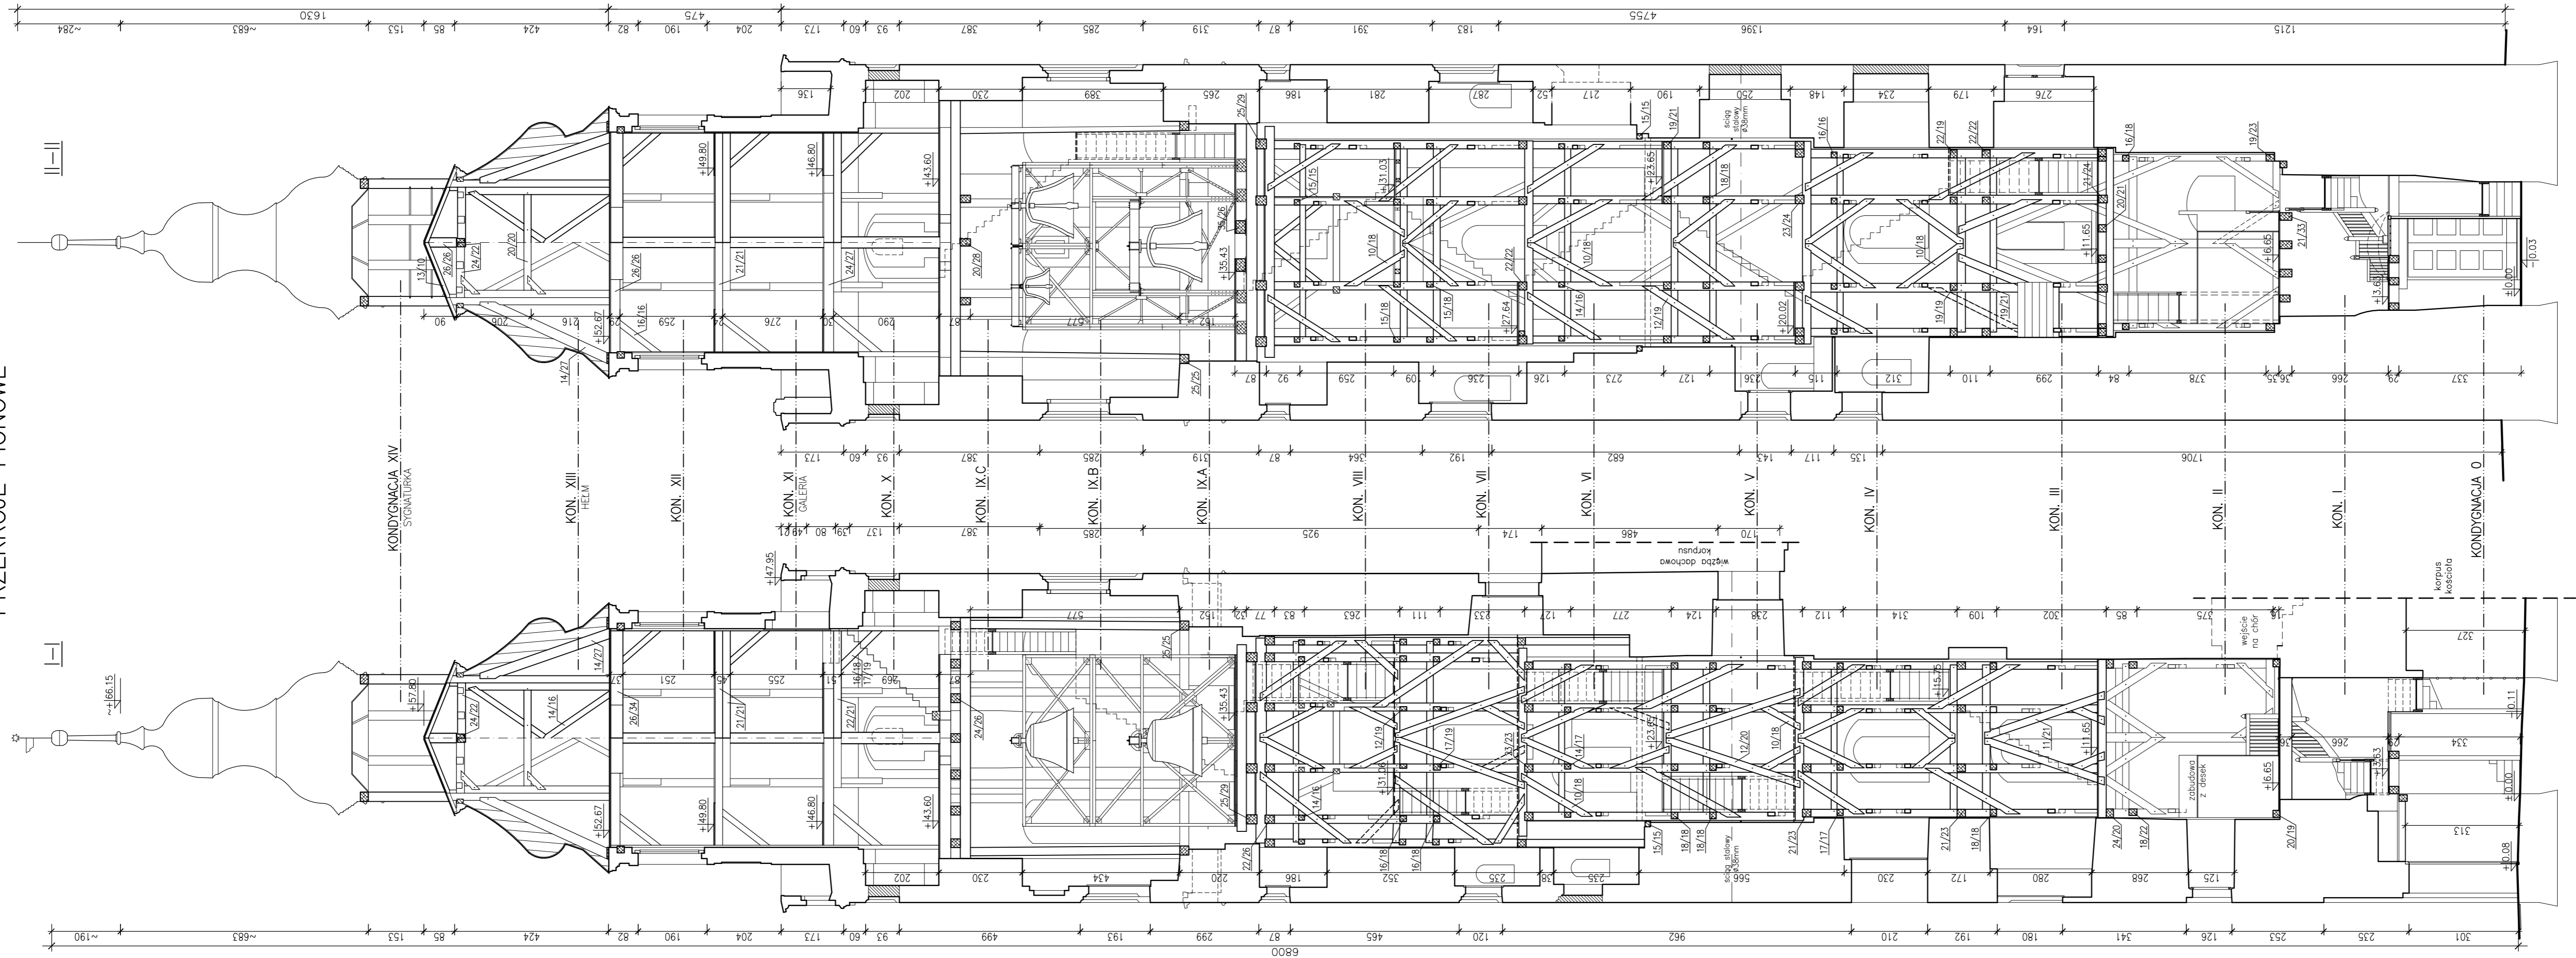


LEGENDA:
 — MURY ISTNIEJĄCE
 — ISTN. ZAMUROWANIE

LEGENDA:
 — MURY ISTNIEJĄCE
 — ISTN. ZAMUROWANIE

 PRACOWNIA KONSTRUKCYJNO - BUDOWLANA PROJGER Marcin Gierstun ul. Wyspiańskiego 50/10 65-178 Zielona Góra tel. 603-05-05-49			
Nazwa inwestycji: Inwentaryzacja architektoniczno-budowlana wieży kościoła pw. św. Stanisława Biskupa i Męczennika we Wschowie		Nr umowy:	Nr rys.: 1-5
Nazwa rysunku: PRZEKROJE PIONOWE		Uprawnienia:	Skala: 1:100
Projektant:	mgr inż. Marcin Gierstun	Branża:	Numer: LBS/POOK 0073/06
Asystent projektanta:	mgr inż. Adam Gromadecki	-	Podpis:
			Data: 08.2020


KONDYGNACJA X

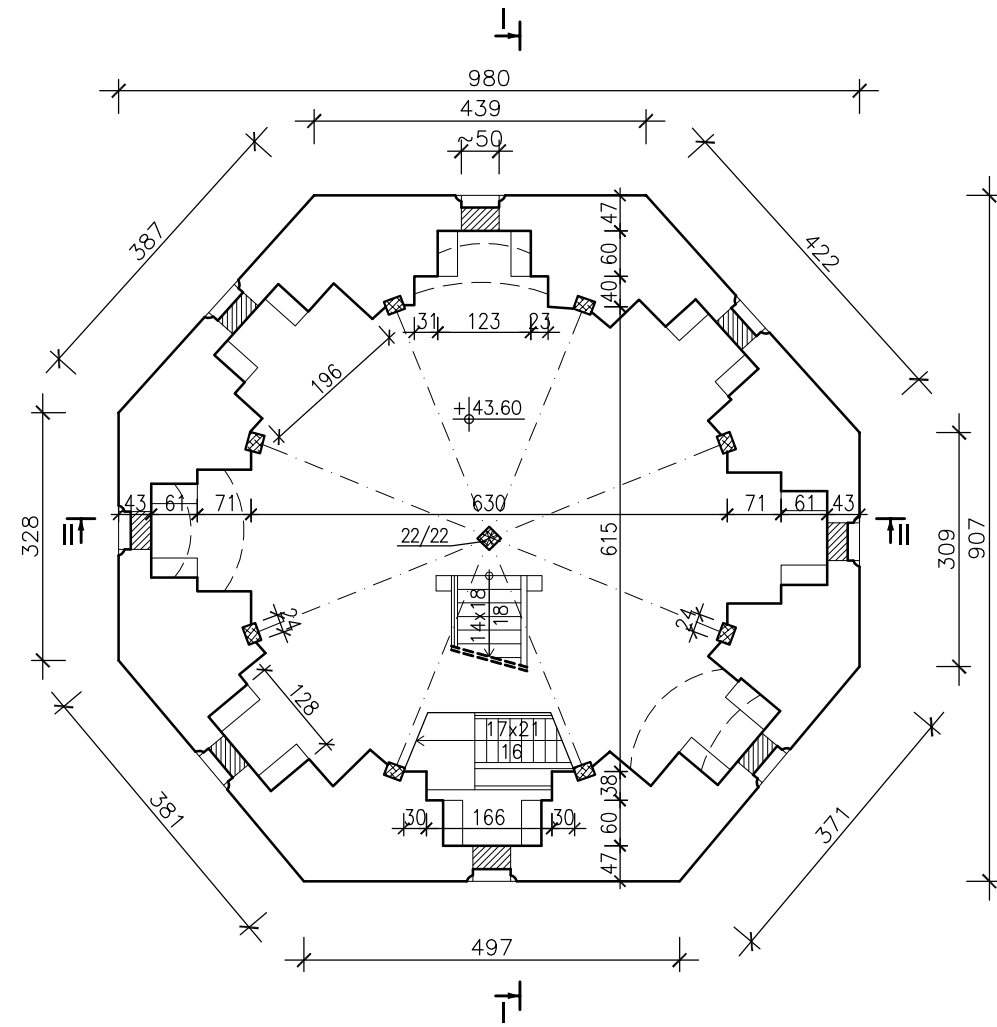


RZUTY KONDYGNACJI

KONDYGNACJA XI

GALERIA

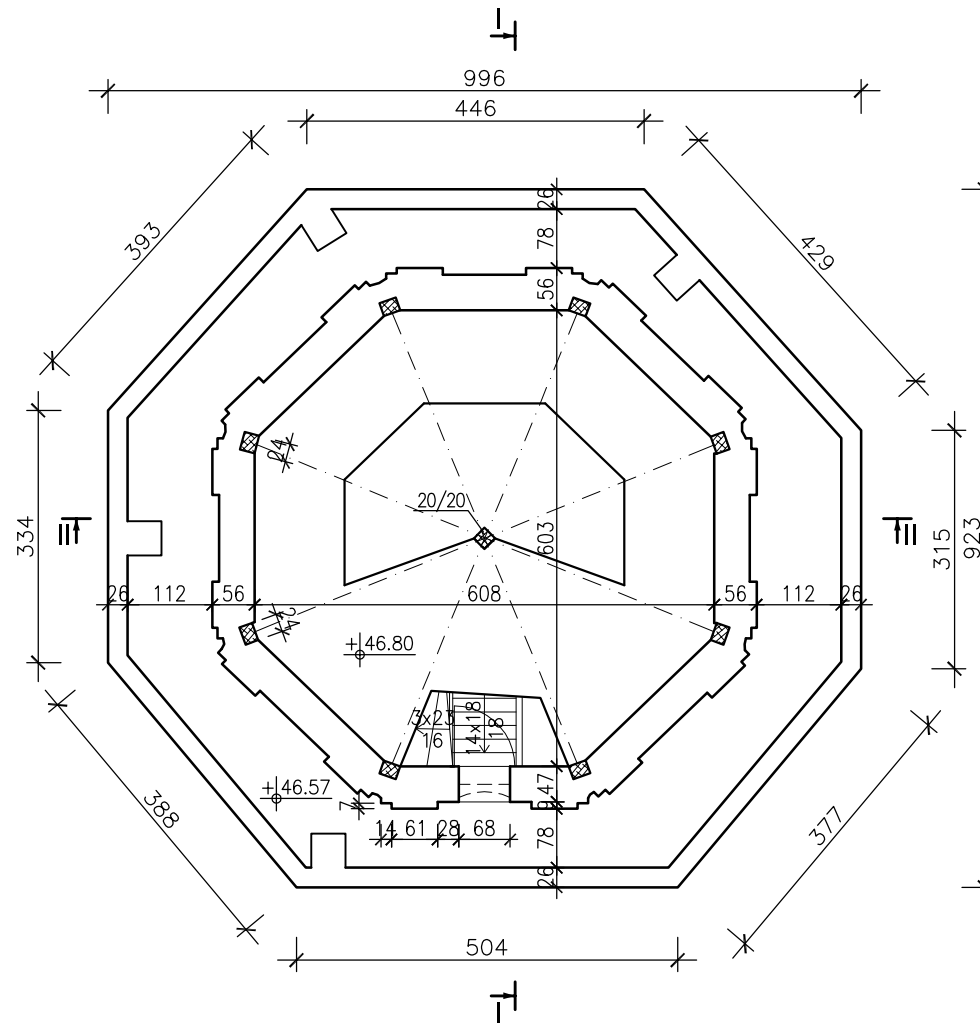


KONDYGNACJA XII

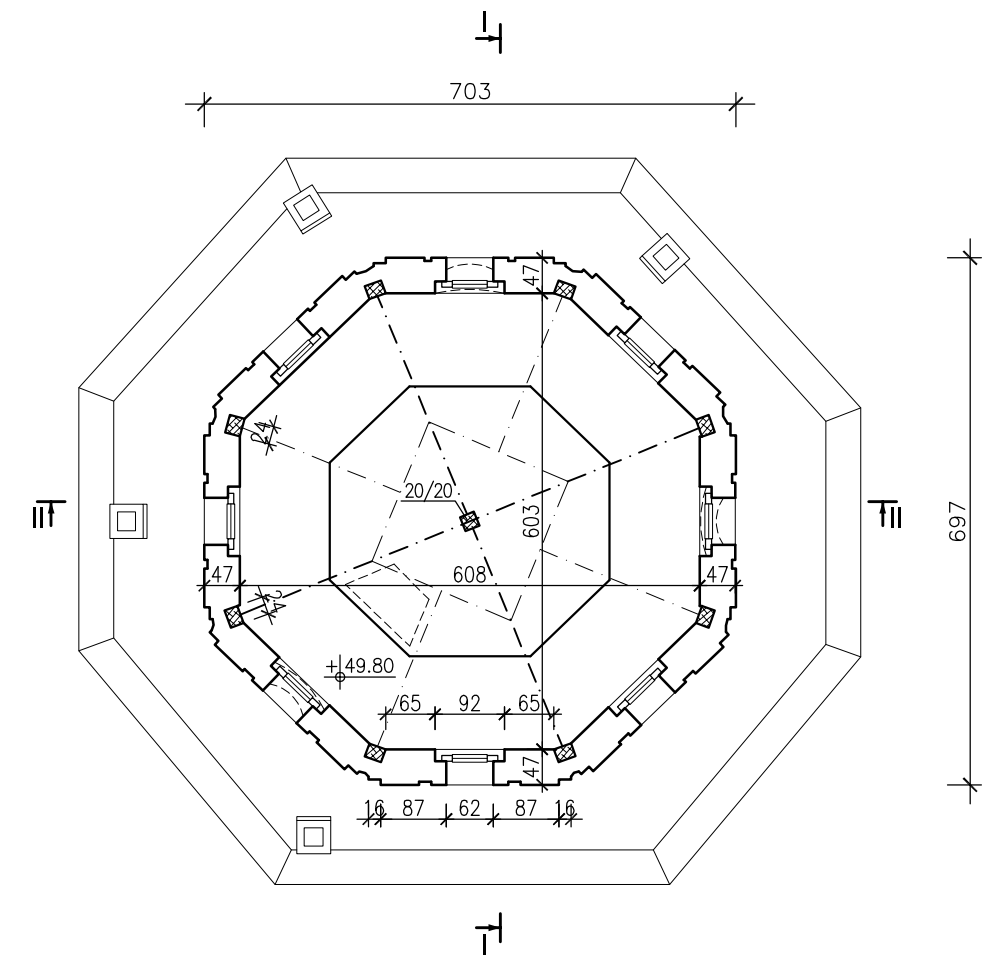


KONDYGNACJA XIII

HELM

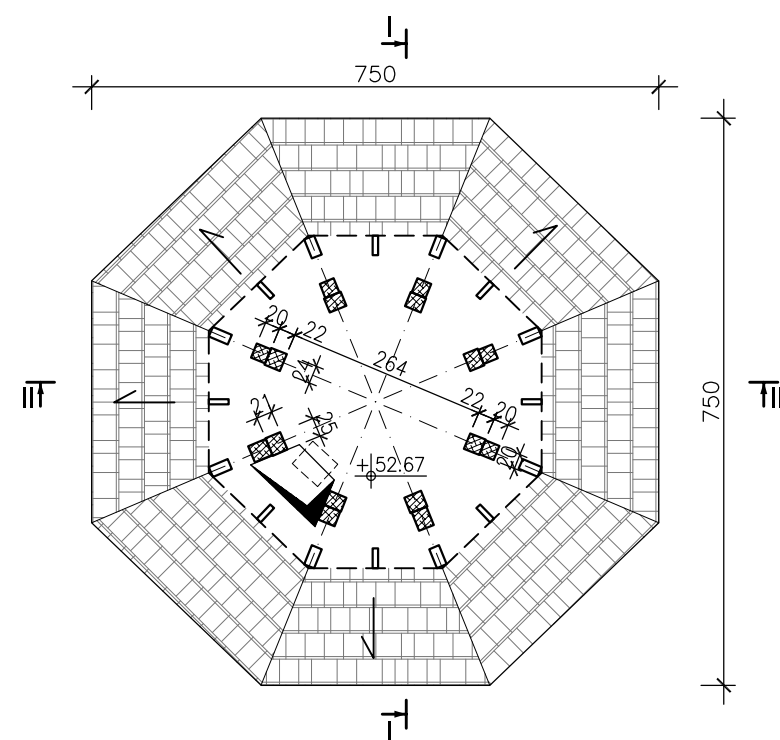
 



KONDYGNACJA XIV


SYGNATURKA

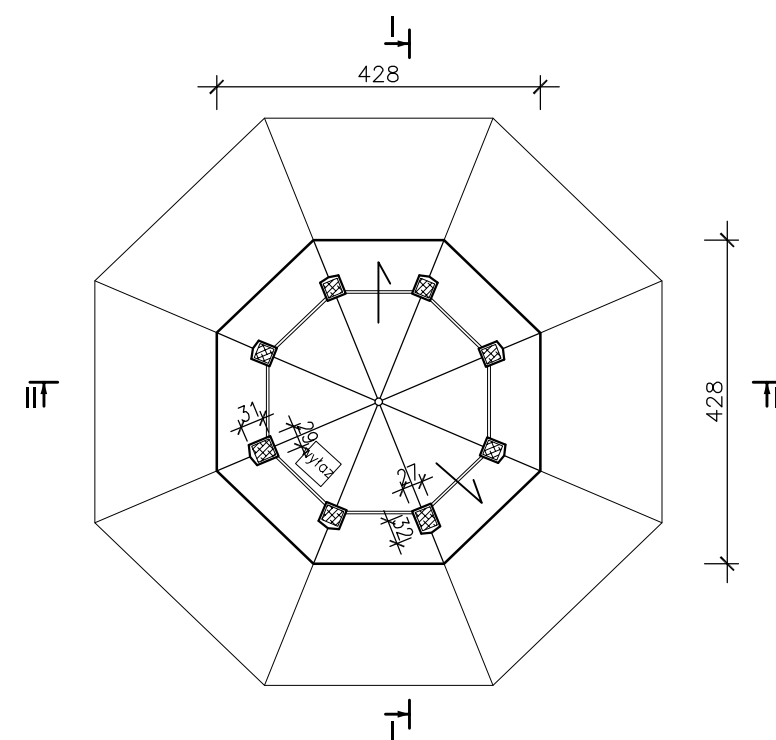


LEGENDA:


-  - MURY ISTNIEJĄCE
-  - ISTN. ZAMUROWANIE

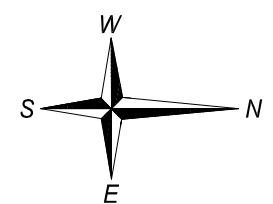

 PRACOWNIA KONSTRUKCYJNO - BUDOWLANA PROJGER Marcin Gierstun ul. Wyspiańskiego 50/10 65-178 Zielona Góra tel. 603-05-05-46				
Nazwa inwestycji:			Nr umowy:	Nr rys.:
Inwentaryzacja architektoniczno-budowlana wieży kościoła pw. św. Stanisława Biskupa i Męczennika we Wschowie			I-4	I-4
Nazwa rysunku:			Uprawnienia:	Skala:
RZUTY KONDYGNACJI X, XI, XII, XIII, XIV			str.	1:100
Projektant:		mgr inż. Marcin Gierstun	Branża:	Numer:
Asystent projektanta:		mgr inż. Adam Gromadecki	konstrukcyjno - budowlana	LBS/P00K 0073/06
			Podpis:	Data:
				08.2020

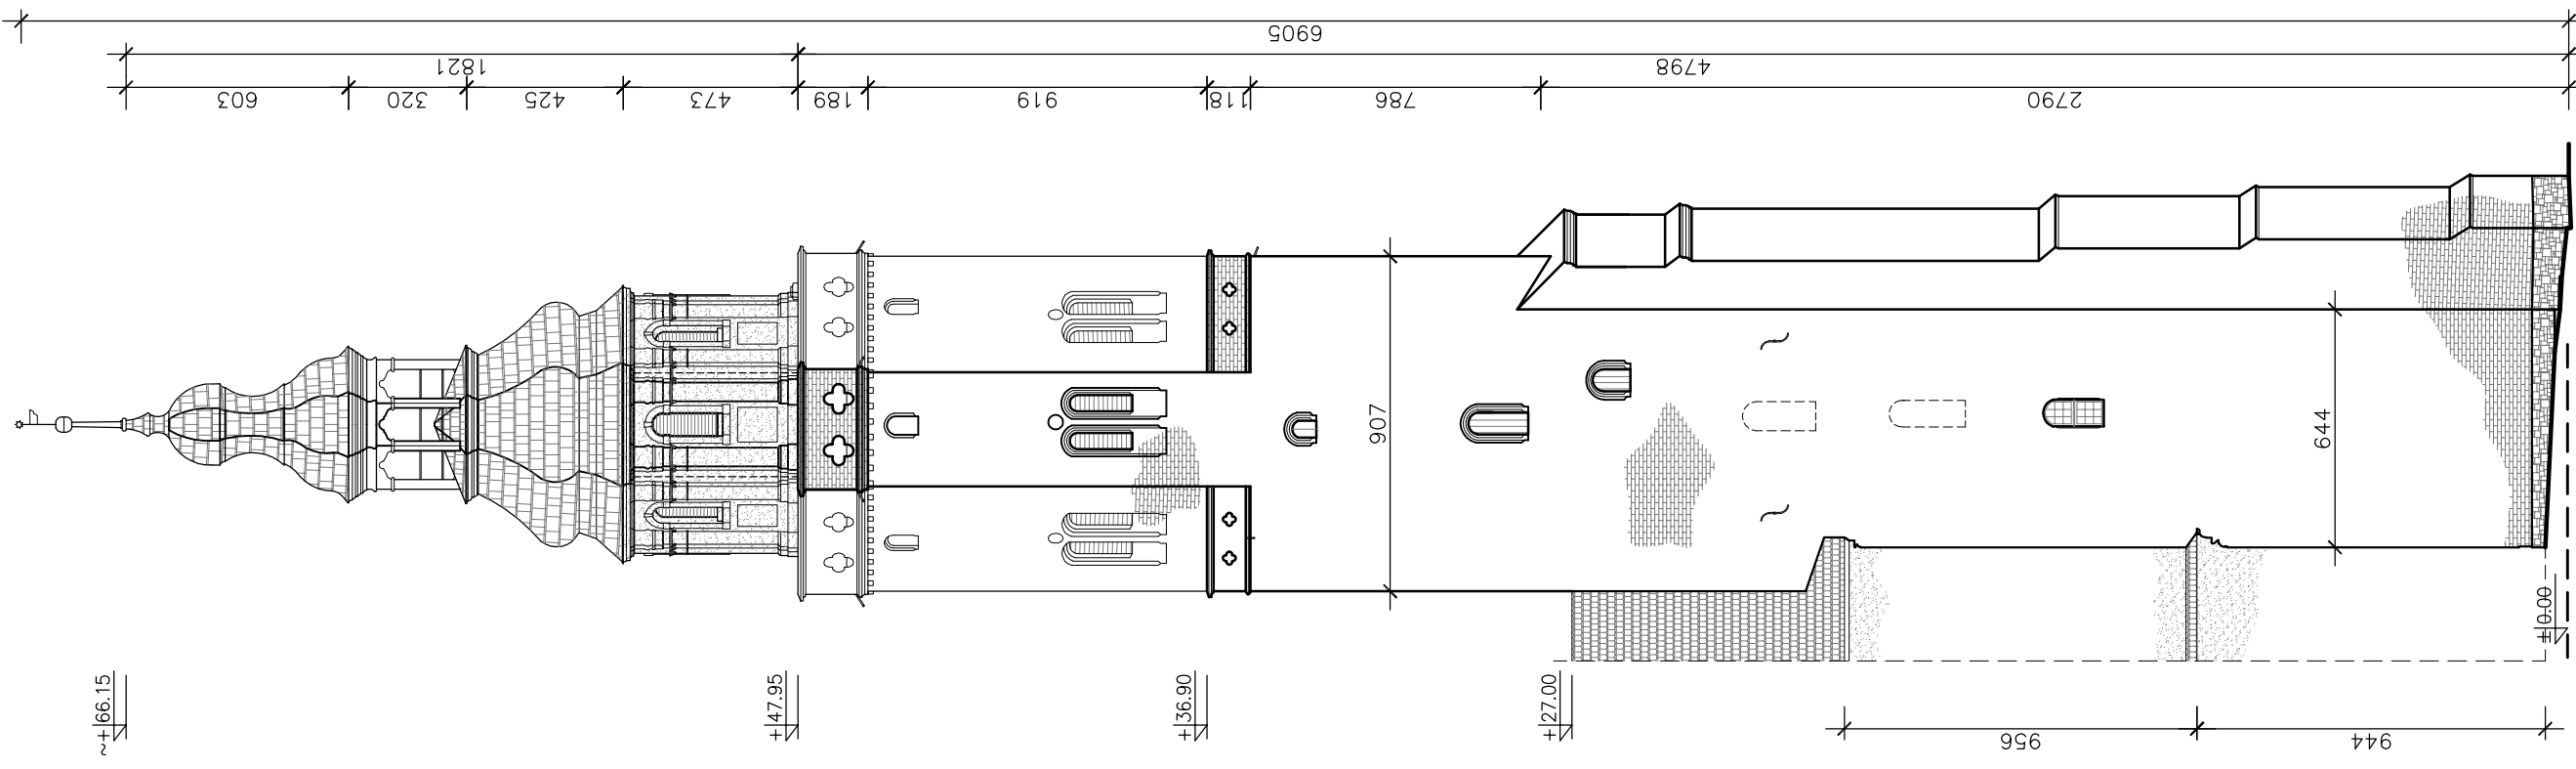

ELEWACJA PÓLNOCNA

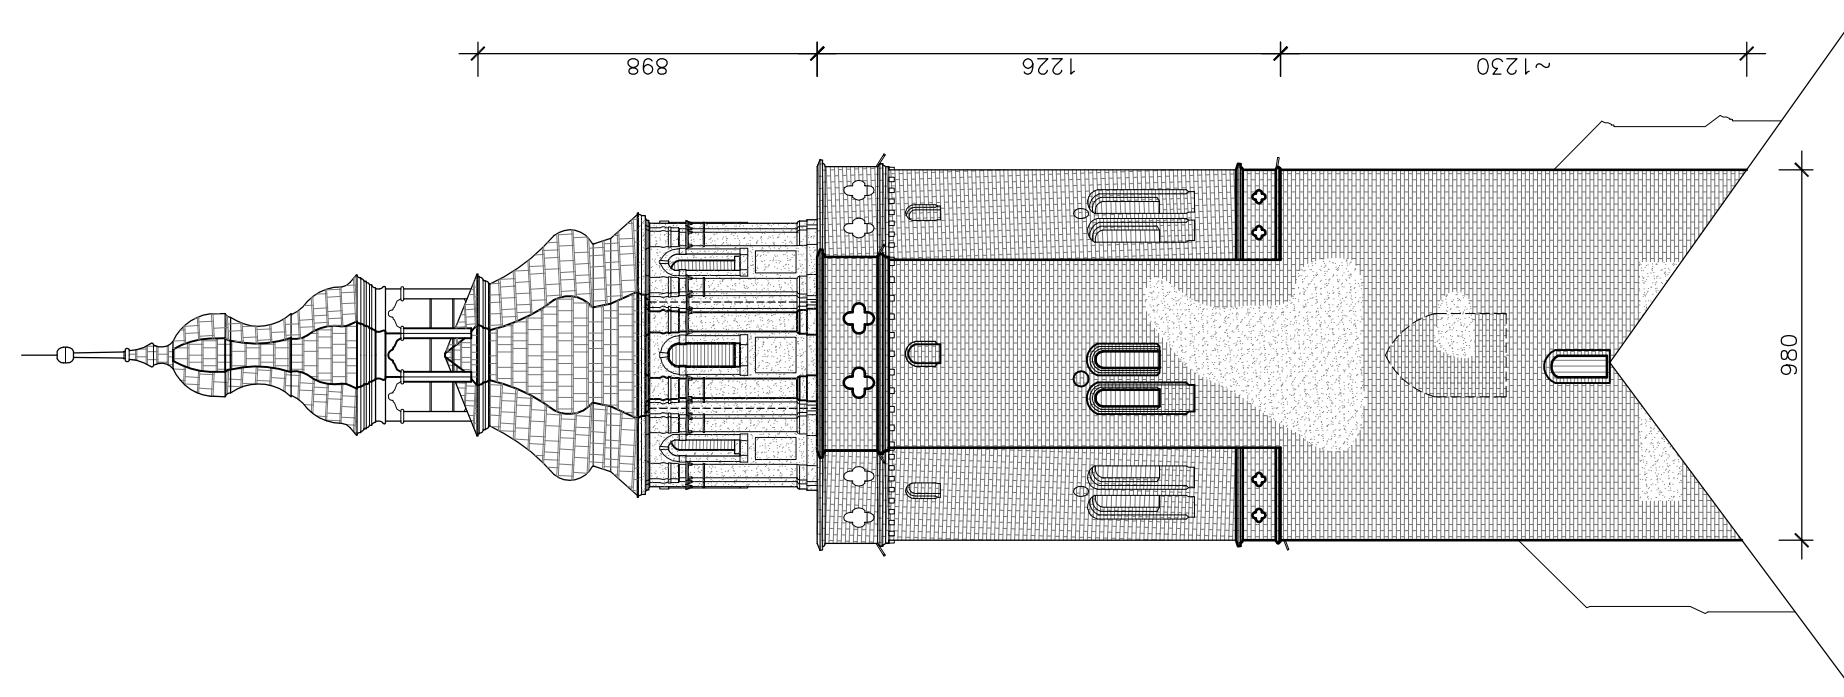

ELEWACJA WSCHODNIA

- LEGENDA:**
- CEGŁA
 - WYPRAWA TYNKARSKA
 - BLOKI KAMIENNE
 - KAMIEŃ POLNY
 - DACHÓWKA KARPIÓWKA
 - BLACHA MIEDZIANA

- LEGENDA:**
- CEGŁA
 - WYPRAWA TYNKARSKA
 - BLOKI KAMIENNE
 - KAMIEŃ POLNY
 - DACHÓWKA KARPIÓWKA
 - BLACHA MIEDZIANA

PRACOWNIA KONSTRUKCYJNO - BUDOWLANA PROJGER Marcin Gierstun ul. Wyspiańskiego 50/10 65-178 Zielona Góra tel. 603-05-05-46			
Nazwa inwestycji:		Nr umowy:	Nr rys.:
Inwentaryzacja architektoniczno-budowlana wieży kościoła pw. św. Stanisława Biskupa i Męczennika we Wschowie			
Nazwa rysunku:		Uprawnienia:	
ELEWACJA WSCHODNIA, PÓLNOCNA		Branża:	Numer:
Projektant:	mgr inż. Marcin Gierstun	konstrukcyjno - budowlana	LBS/P00K 0073/06
Asystent projektanta:	mgr inż. Adam Gromadecki	-	-
		str.	Skala:
		Podpis:	Data:
			08.2020